

PRACOWNIA PROJEKTOWA

HYDROMONT



BRANŻA: Sanitarna

PROJEKTANT: mgr inż. Jurek Moderacki upr. nr. Va-68/01

DATA: 23.06.2016

NR RYS.: 02

SKALA: 1:100/100

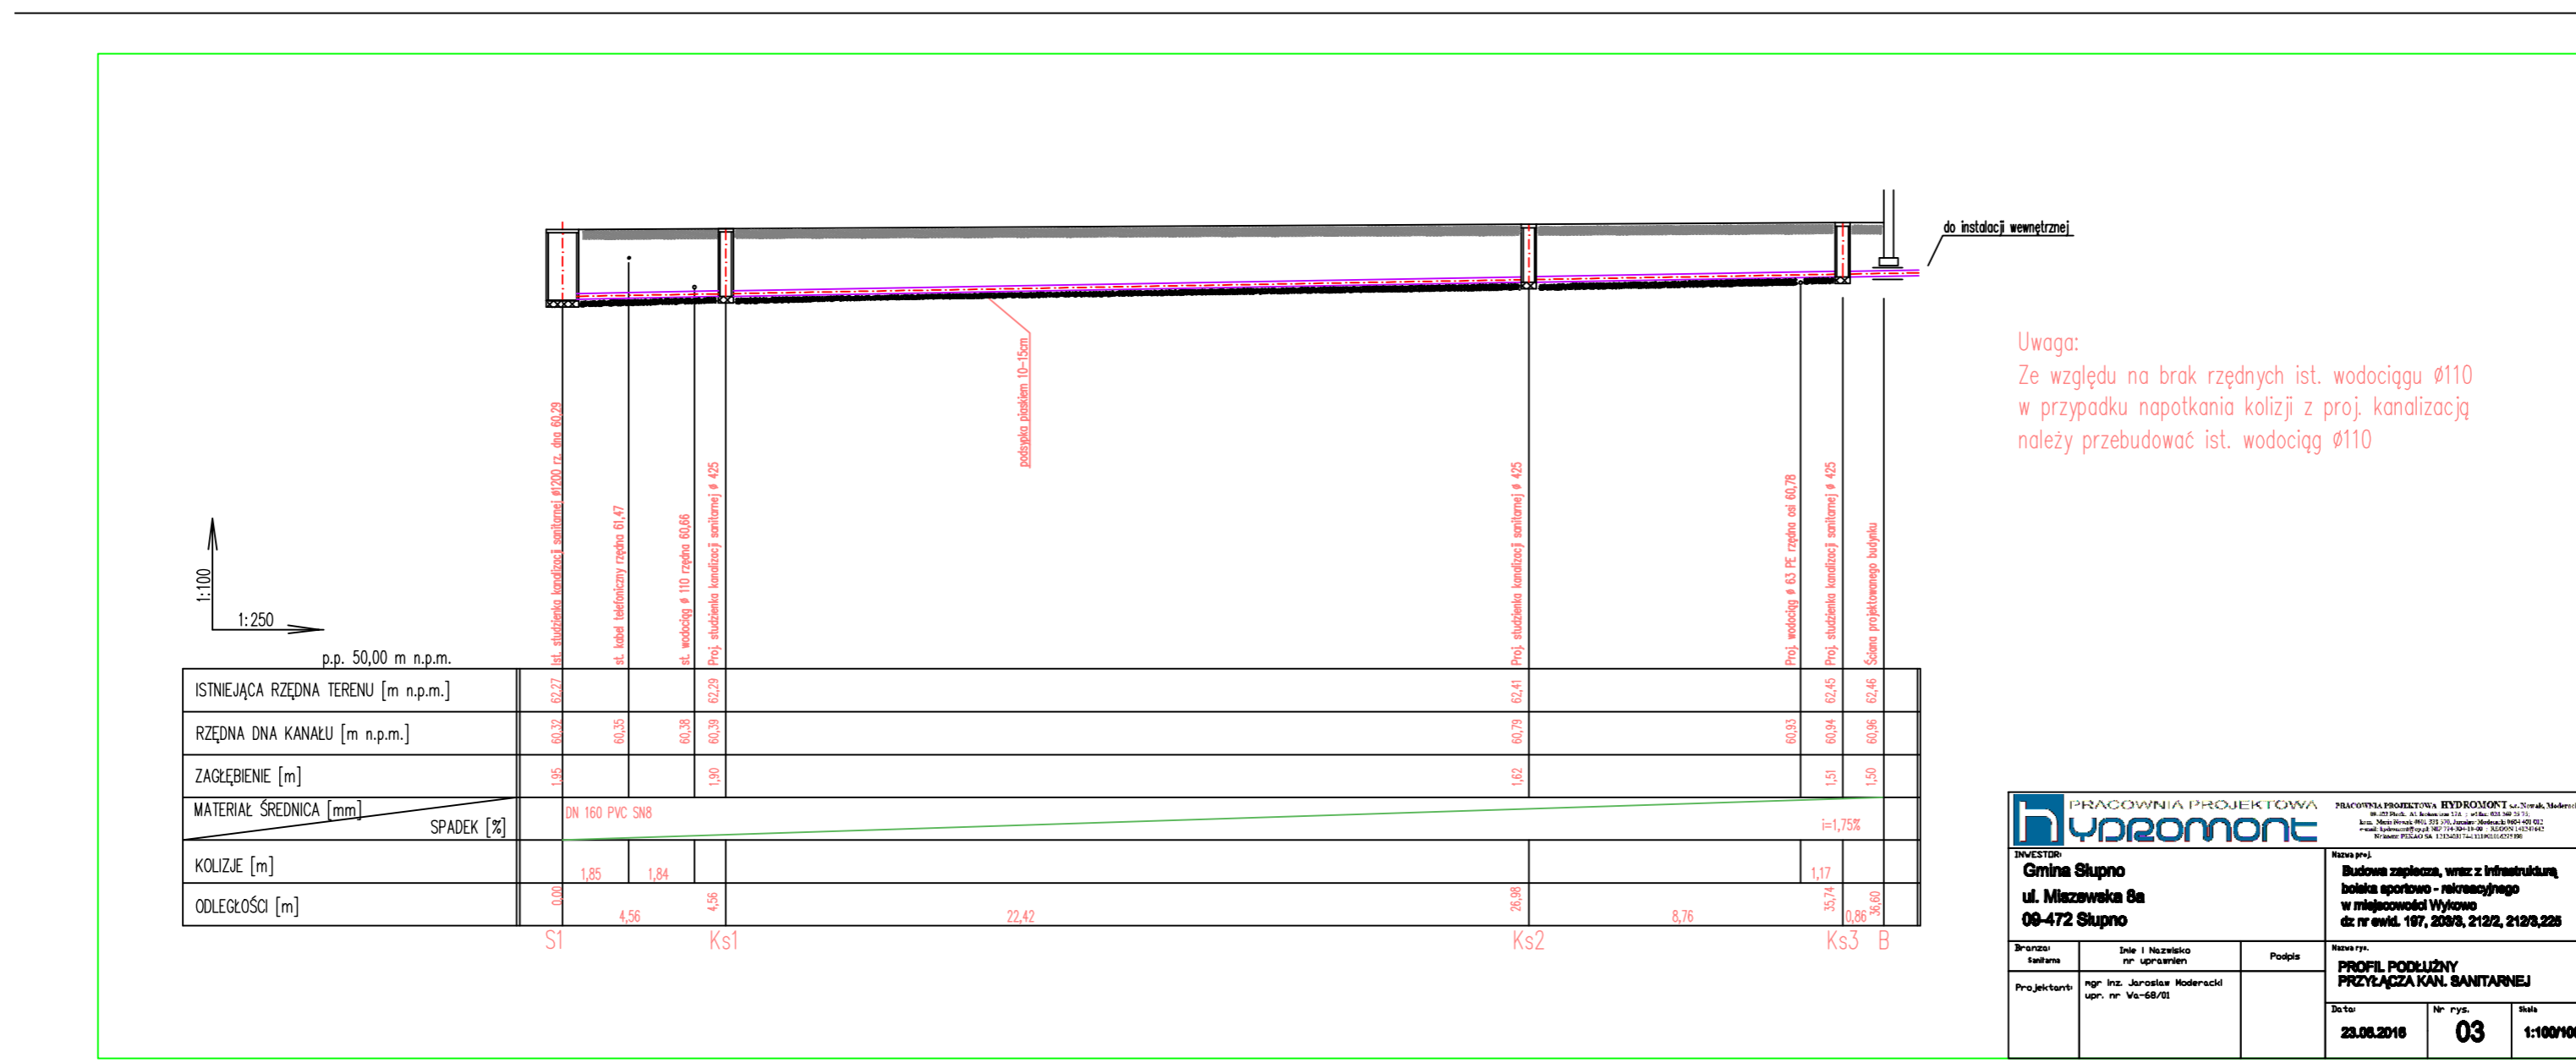

PRACOWNIA PROJEKTOWA

HYDROMONT


BRANŻA: Sanitarna


DATA: 23.06.2016

NR RYS.: 03

SKALA: 1:100/100