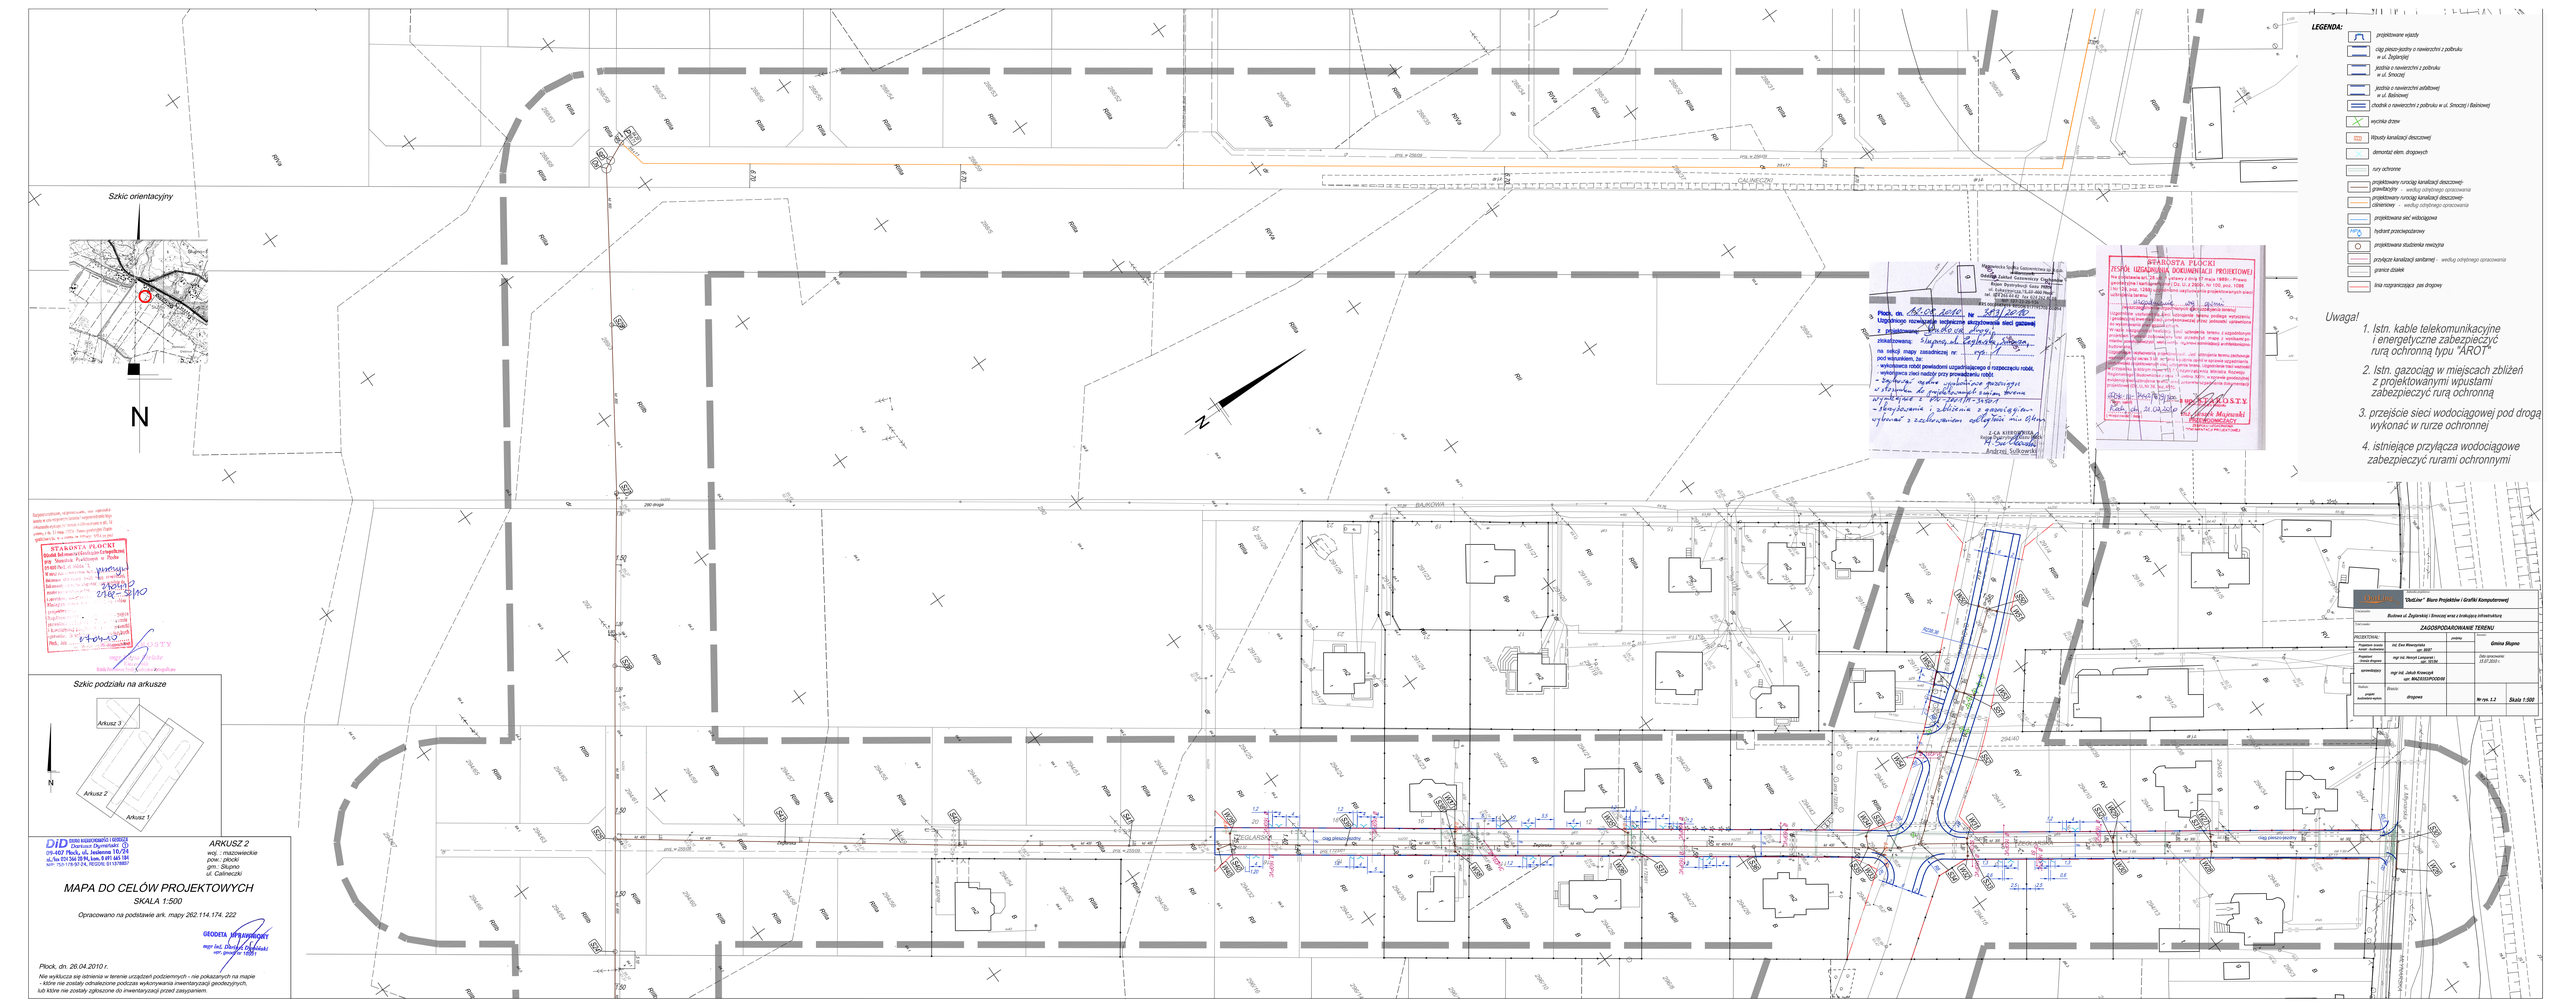
Szkic orientacyjny
N
Szkic podziału na arkusze
Arkusz 3
Arkusz 2
Arkusz 1
ARKUSZ 2
woj. - mazowieckie
pow.: płocki
gm.: Słupno
ul. Calineczki
MAPA DO CELÓW PROJEKTOWYCH
SKALA 1:500
Opracowano na podstawie ark. mapy 262.114.174. 222
GEODETA UPRAWNIONY
mgr inż. Dariusz Gołębiewski
upr. geodezyjne 10581
Płock, dn. 26.04.2010 r.
Nie wyklucza się istnienia w terenie urządzeń podziemnych - nie pokazanych na mapie - które nie zostały odnalezione podczas wykonywania inwentaryzacji geodezyjnych, lub które nie zostały zgłoszone do inwentaryzacji przez zarządzanie.
STAROSTA PŁOCKI
ZESPÓŁ UZGADNIANIA DOKUMENTACJI PROJEKTOWEJ
Płock, dn. 21.04.2010
UZGODNIONO
Z up. STAROSTY
Anna Maria Mijewska
PRZEWODNICZĄCY
Zespołu Uzgadniania Dokumentacji Projektowej
