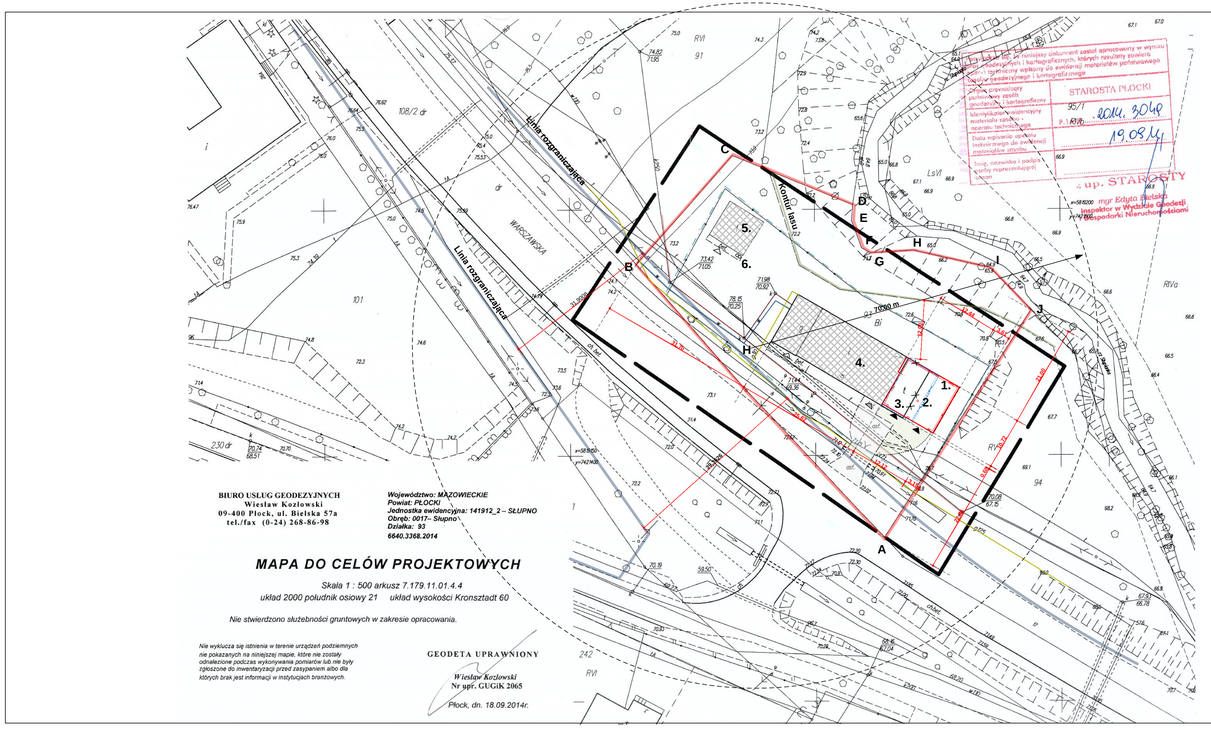

BIURO USŁUG GEODEZYJNYCH
Wiesław Kozłowski
09-400 Płock, ul. Bielska 57a
tel./fax (0-24) 268-86-98

Województwo: MAZOWIECKIE
Powiat: PŁOCKI
Jednostka ewidencyjna: 141912_2 – SŁUPNO
Obręb: 0017– Słupno
Działka: 93
6640.3368.2014

MAPA DO CELÓW PROJEKTOWYCH

Skala 1 : 500 arkusz 7.179.11.01.4.4
układ 2000 południk osiowy 21 układ wysokości Kronsztadt 60

Nie stwierdzono służebności gruntowych w zakresie opracowania.

Nie wyklucza się istnienia w terenie urządzeń podziemnych nie pokazanych na niniejszej mapie, które nie zostały odnalezione podczas wykonywania pomiarów lub nie były zgłoszone do inwentaryzacji przed zasypaniem albo dla których brak jest informacji w instytucjach branżowych.

GEODETA UPRAWNIONY
Wiesław Kozłowski
Nr upr. GUGiK 2065
Płock, dn. 18.09.2014r.

LEGENDA:

- Budynek garażu dwustanowiskowego
- Budynek garażu jednostanowiskowego zgodnie z uzyskanym pozwoleniem na budowę.
- Granica działki nr 93
- Istniejący budynek remizy strażackiej
- Wiata stalowa- budynek gospodarczy
- Teren podjazdu do garażu dodatkowy teren do utwardzenia
- Teren wjazdu na posesję- komunikacja wewnętrzna
- Pojemniki na odpady (śmietnik istniejacy)
- Granica opracowania
- Hydrant p.pożarowy
- Rura osłonowa na kablu teleonicznym zgodnie z projektem pierwotnym
- Istniejące przyłącze gazowe
- Istniejące przyłącze kanalizacji sanitarnej
- Istniejące przyłącze wodociągowe
- Linia rozgraniczająca (zarazem linia zabudowy dla działki 93)
- Istniejące ogrodzenie
- Stary budynek garażowy w trakcie rozbiórki
- Kontur lasu
- Istniejący teren utwardzony z miejscem postojowym – teren wjazdu na posesję

Zamawiający:
Gmina Słupno
ul. Mszewska 8A, 09-472 Słupno

Obiekt:
Budynek remizy strażackiej OSP
Adres: Słupno ul. Warszawska, dz. nr 93
Obręb: 0017 - Słupno

Tytuł:
Projekt budynku garażowego

Rysunek:
Projekt zamienny zagospodarowania terenu

Projektant / Pieczęć	Uprawnienia / Izba	Podpis
Projektował: Włodzimierz J. Kocik	6/2001 MAZ/BO/499/01	
Projekt budynku: Piotr Malinowski	39/76 MAZ/0513345/01	
Instalacje elektryczne: Halina Boruszewska	107/92 MAZ/EL/3302/02	
Sprawdzający		
Sprawdził: Elżbieta Wraga Szymańczyk	74/89 LO-0/25	
Konstrukcja: Andrzej Kowalski	99/84 MAZ/BO/4111/052	
Instalacje sanitarne: Dorota Ratkowska	79/91 MAZ/0/499/01	
Instalacje elektryczne: Jerzy Turkowski	68/91 MAZ/E/7/396/01	
Asystent projektanta		
Arkadiusz Ryciak	.....	

Data: **sierpień 2015** Skala: **1:500** Rys. nr:

Pracownia Projektowa
Włodzimierz J. Kocik
ul. Warszawska 2A 09-402 Płock
e-mail: pracownia@wjkocik.pl
tel. kom. **601347962 ; 603936820**
www.wjkocik.pl
tel. **24 3642096**
Fax. **24 3642097**
NIP 7741592925 **Regon:631144852**

