Szkic orientacyjny

N

Rozpowszechnianie, rozpowszechnianie, kopiowanie w celu rozpowszechniania i rozpowszechniania tego dokumentu wymaga zezwolenia o którym mowa w art. 12 ustawy z dn. 17 maja 1989r. - Prawo geodezyjne i kartograficzne (t.j. Dz. U. z 2000r. Nr 100 poz. 1086 ze zm.)

STAROSTA PŁOCKI
Ośrodek Dokumentacji Geodezyjno-Kartograficznej
przy Starostwie Powiatowym w Płocku
09-400 Płock, ul. Radziecka 2.
W oparciu o art. 12 ust. 1 pkt 1 ustawy z dnia 17 maja 1989 r. Prawo geodezyjne i kartograficzne (Dz. U. z 2000 r. Nr 100 poz. 1086 ze zm.) dokonano sprawdzenia treści mapy zawartej w niniejszej Dokumentacji pod względem zgodności z przepisami oraz zasobem geodezyjno-kartograficznym i zgodności z wymaganiami określonymi w przepisach.
Niniejsza mapa może być wykorzystana do celów projektowych.
Projektowane obiekty budowlane nie mogą być usytuowane w pasach ochronnych gazociągu, napowietrznej linii energetycznej, urządzeń melioracyjnych i innych urządzeń infrastruktury technicznej, w odległościach mniejszych niż określone w przepisach odrębnych.
Płock, dnia 27-04-10
STAROSTA
mgr Alicja Bielska
Kierownik
Działu Państwowy Zasób Geodezyjno-Kartograficzny

DiD BIURO NIERUCHOMOŚCI I GEODEZJI
Dariusz Dymiński
09-407 Płock, ul. Jesienna 10/24
tel./fax 024 366 20 94, kom. 0 691 665 184
NIP: 753-178-97-24, REGON: 611378837

woj. : mazowieckie
pow.: płocki
gm.: Słupno
ul. Urocza

MAPA DO CELÓW PROJEKTOWYCH

SKALA 1:500

Opracowano na podstawie ark. mapy 262.114.121

GEODETA UPRAWNIONY
mgr inż. Dariusz Dymiński
upr. geod. nr 18991

Płock, dn. 26.04.2010 r.

Nie wyklucza się istnienia w terenie urządzeń podziemnych - nie pokazanych na mapie - które nie zostały odnalezione podczas wykonywania inwentaryzacji geodezyjnych, lub które nie zostały zgłoszone do inwentaryzacji przed zasypaniem.

LEGENDA:

- ciąg pieszo-jezdny o nawierzchni z polbruku o gr. 8 cm
- wjazdy do posesji i dojścia do furtek o naw. z polbrukuo gr. 8 cm
- wjazd do posesji z płyt bet. ażurowych 60x60x8 cm
- projektowana kratka ściekowez przyłaczem do studni chłonnej
- studnia chłonna
- przepusty AROT
- punktowe sączki węchowe

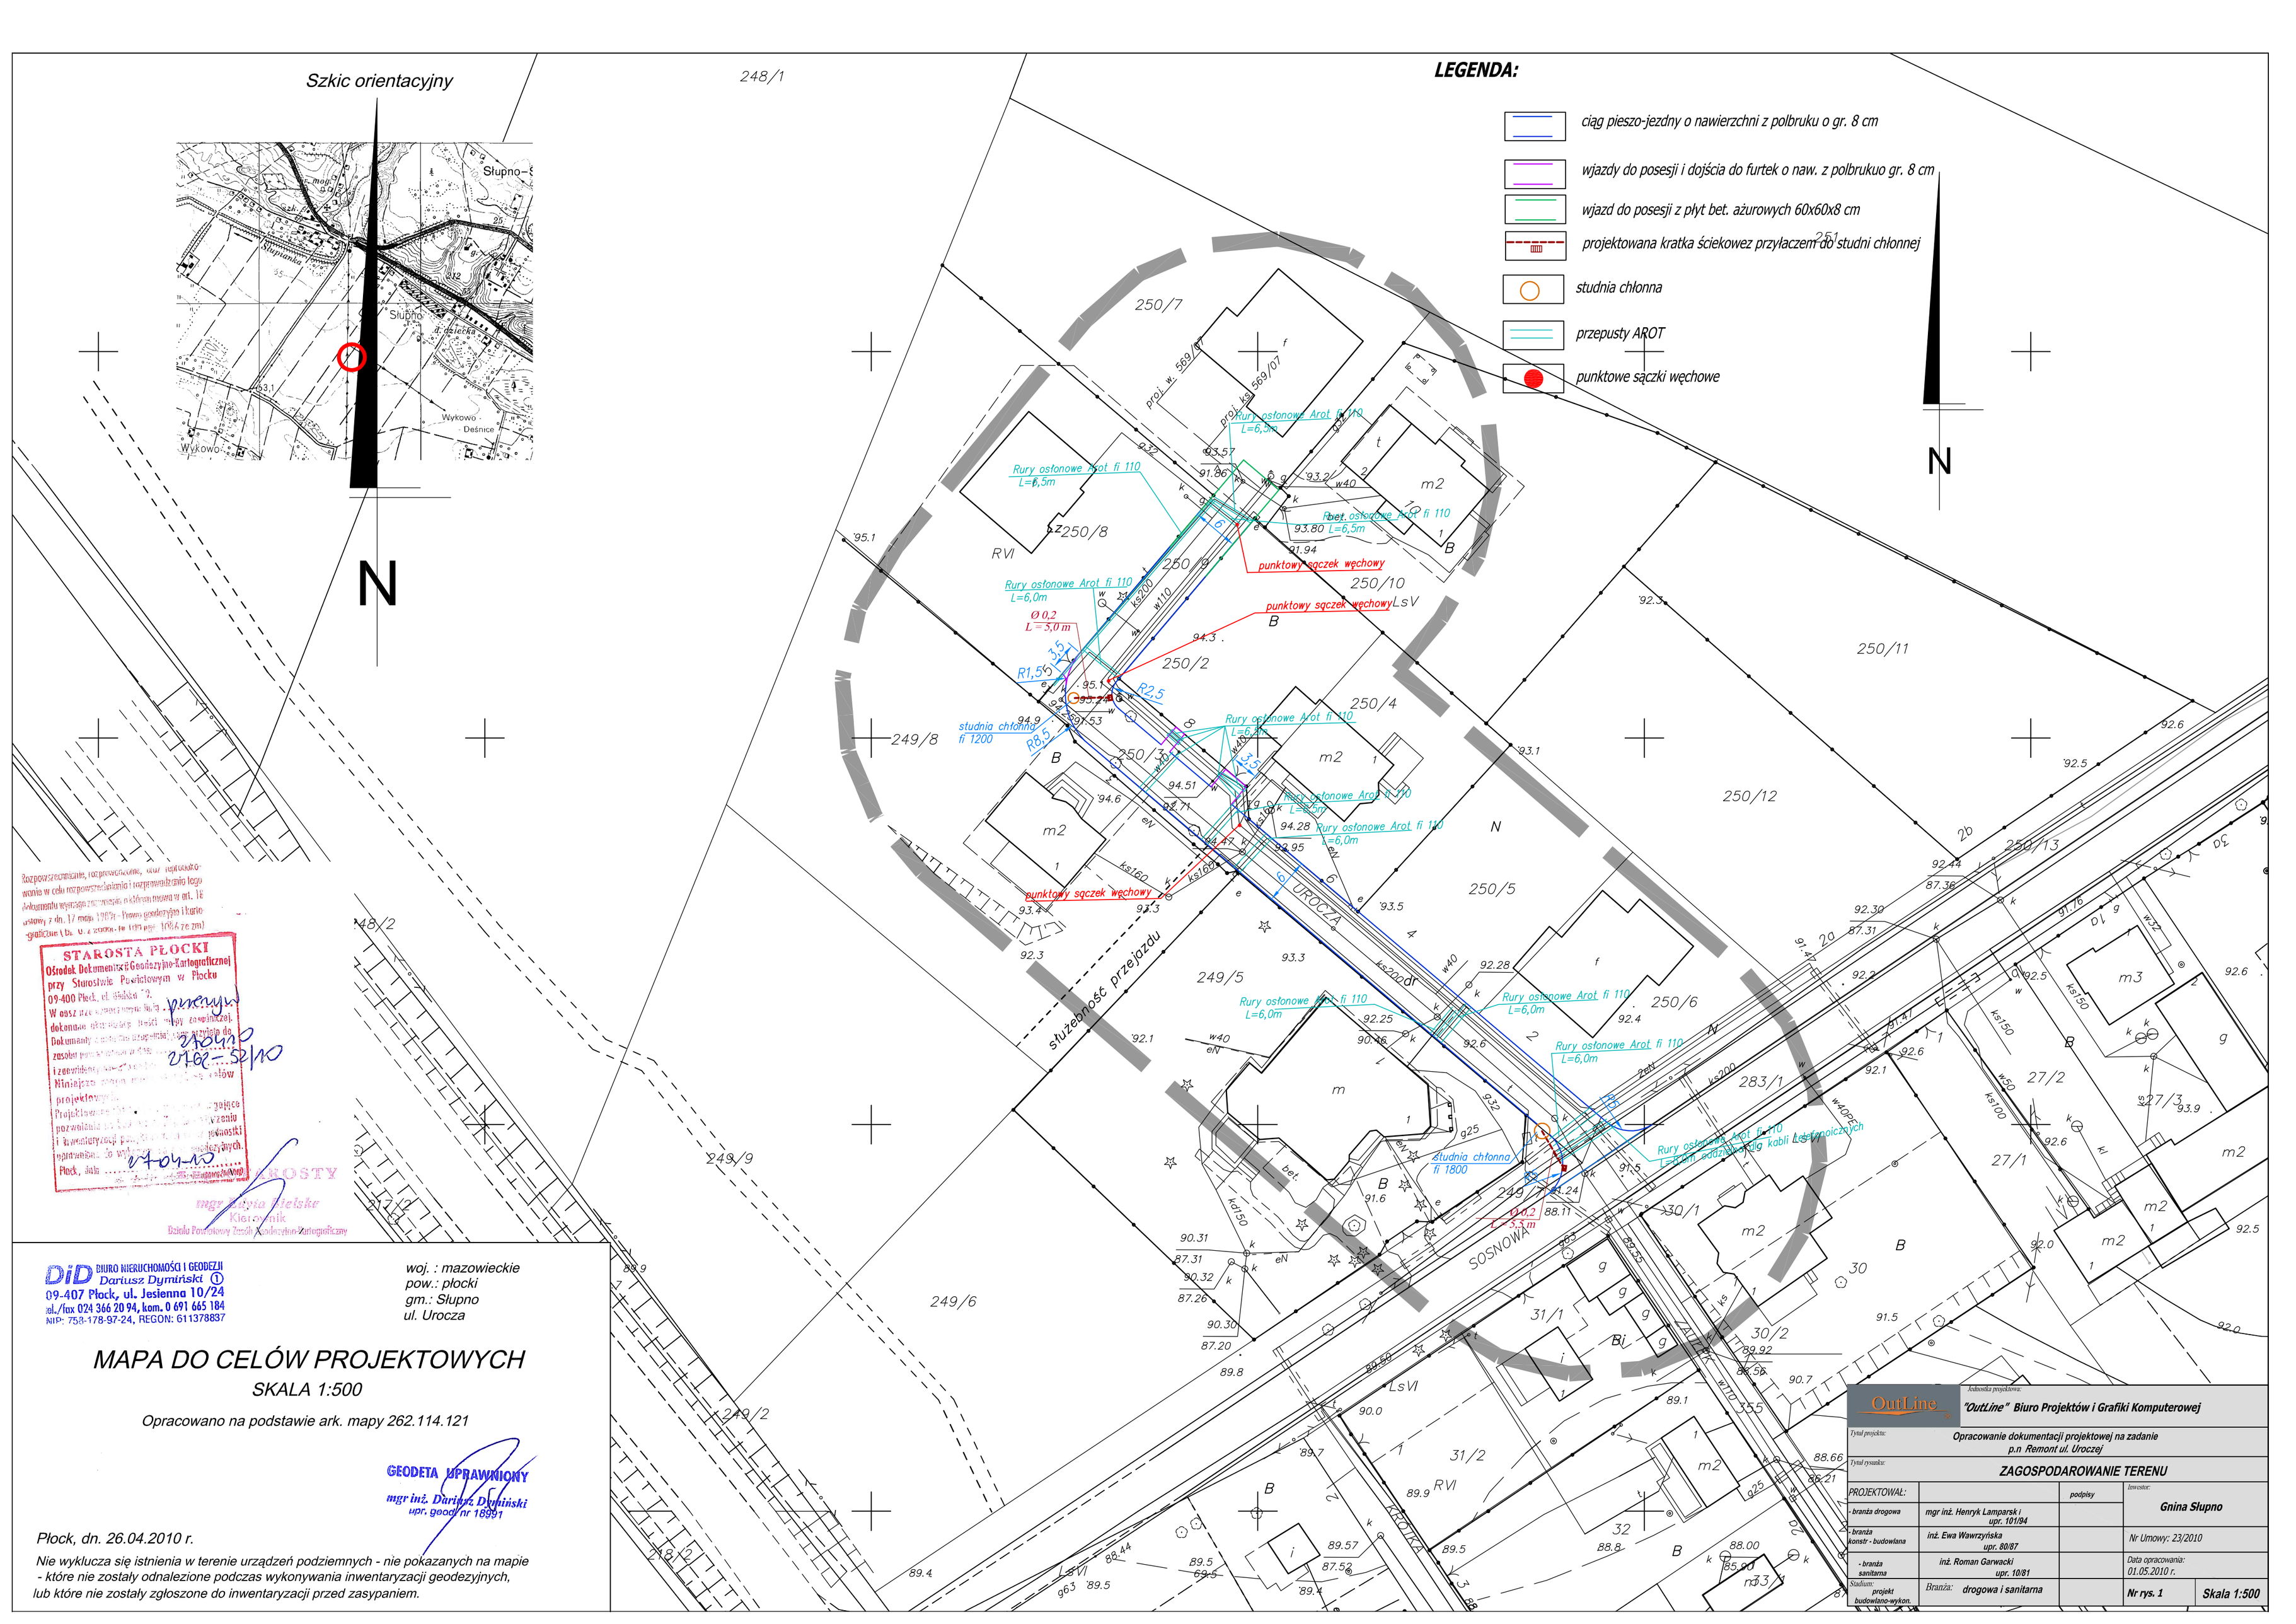

Jednostka projektowa:	"OutLine" Biuro Projektów i Grafiki Komputerowej		
Tytuł projektu:	Opracowanie dokumentacji projektowej na zadanie p.n Remont ul. Uroczej		
Tytuł rysunku:	ZAGOSPODAROWANIE TERENU		
PROJEKTOWAŁ:		podpisy	Inwestor: Gmina Słupno
- branża drogowa	mgr inż. Henryk Lamparski upr. 101/94		
- branża konstr - budowlana	inż. Ewa Wawrzyńska upr. 80/87		Nr Umowy: 23/2010
- branża sanitarna	inż. Roman Garwacki upr. 10/81		Data opracowania: 01.05.2010 r.
Stadium: projekt budowlano-wykon.	Branża: drogowa i sanitarna		Nr rys. 1 / Skala 1:500