


załącznik nr 1  
schemat projektowanej  
kanalizacji

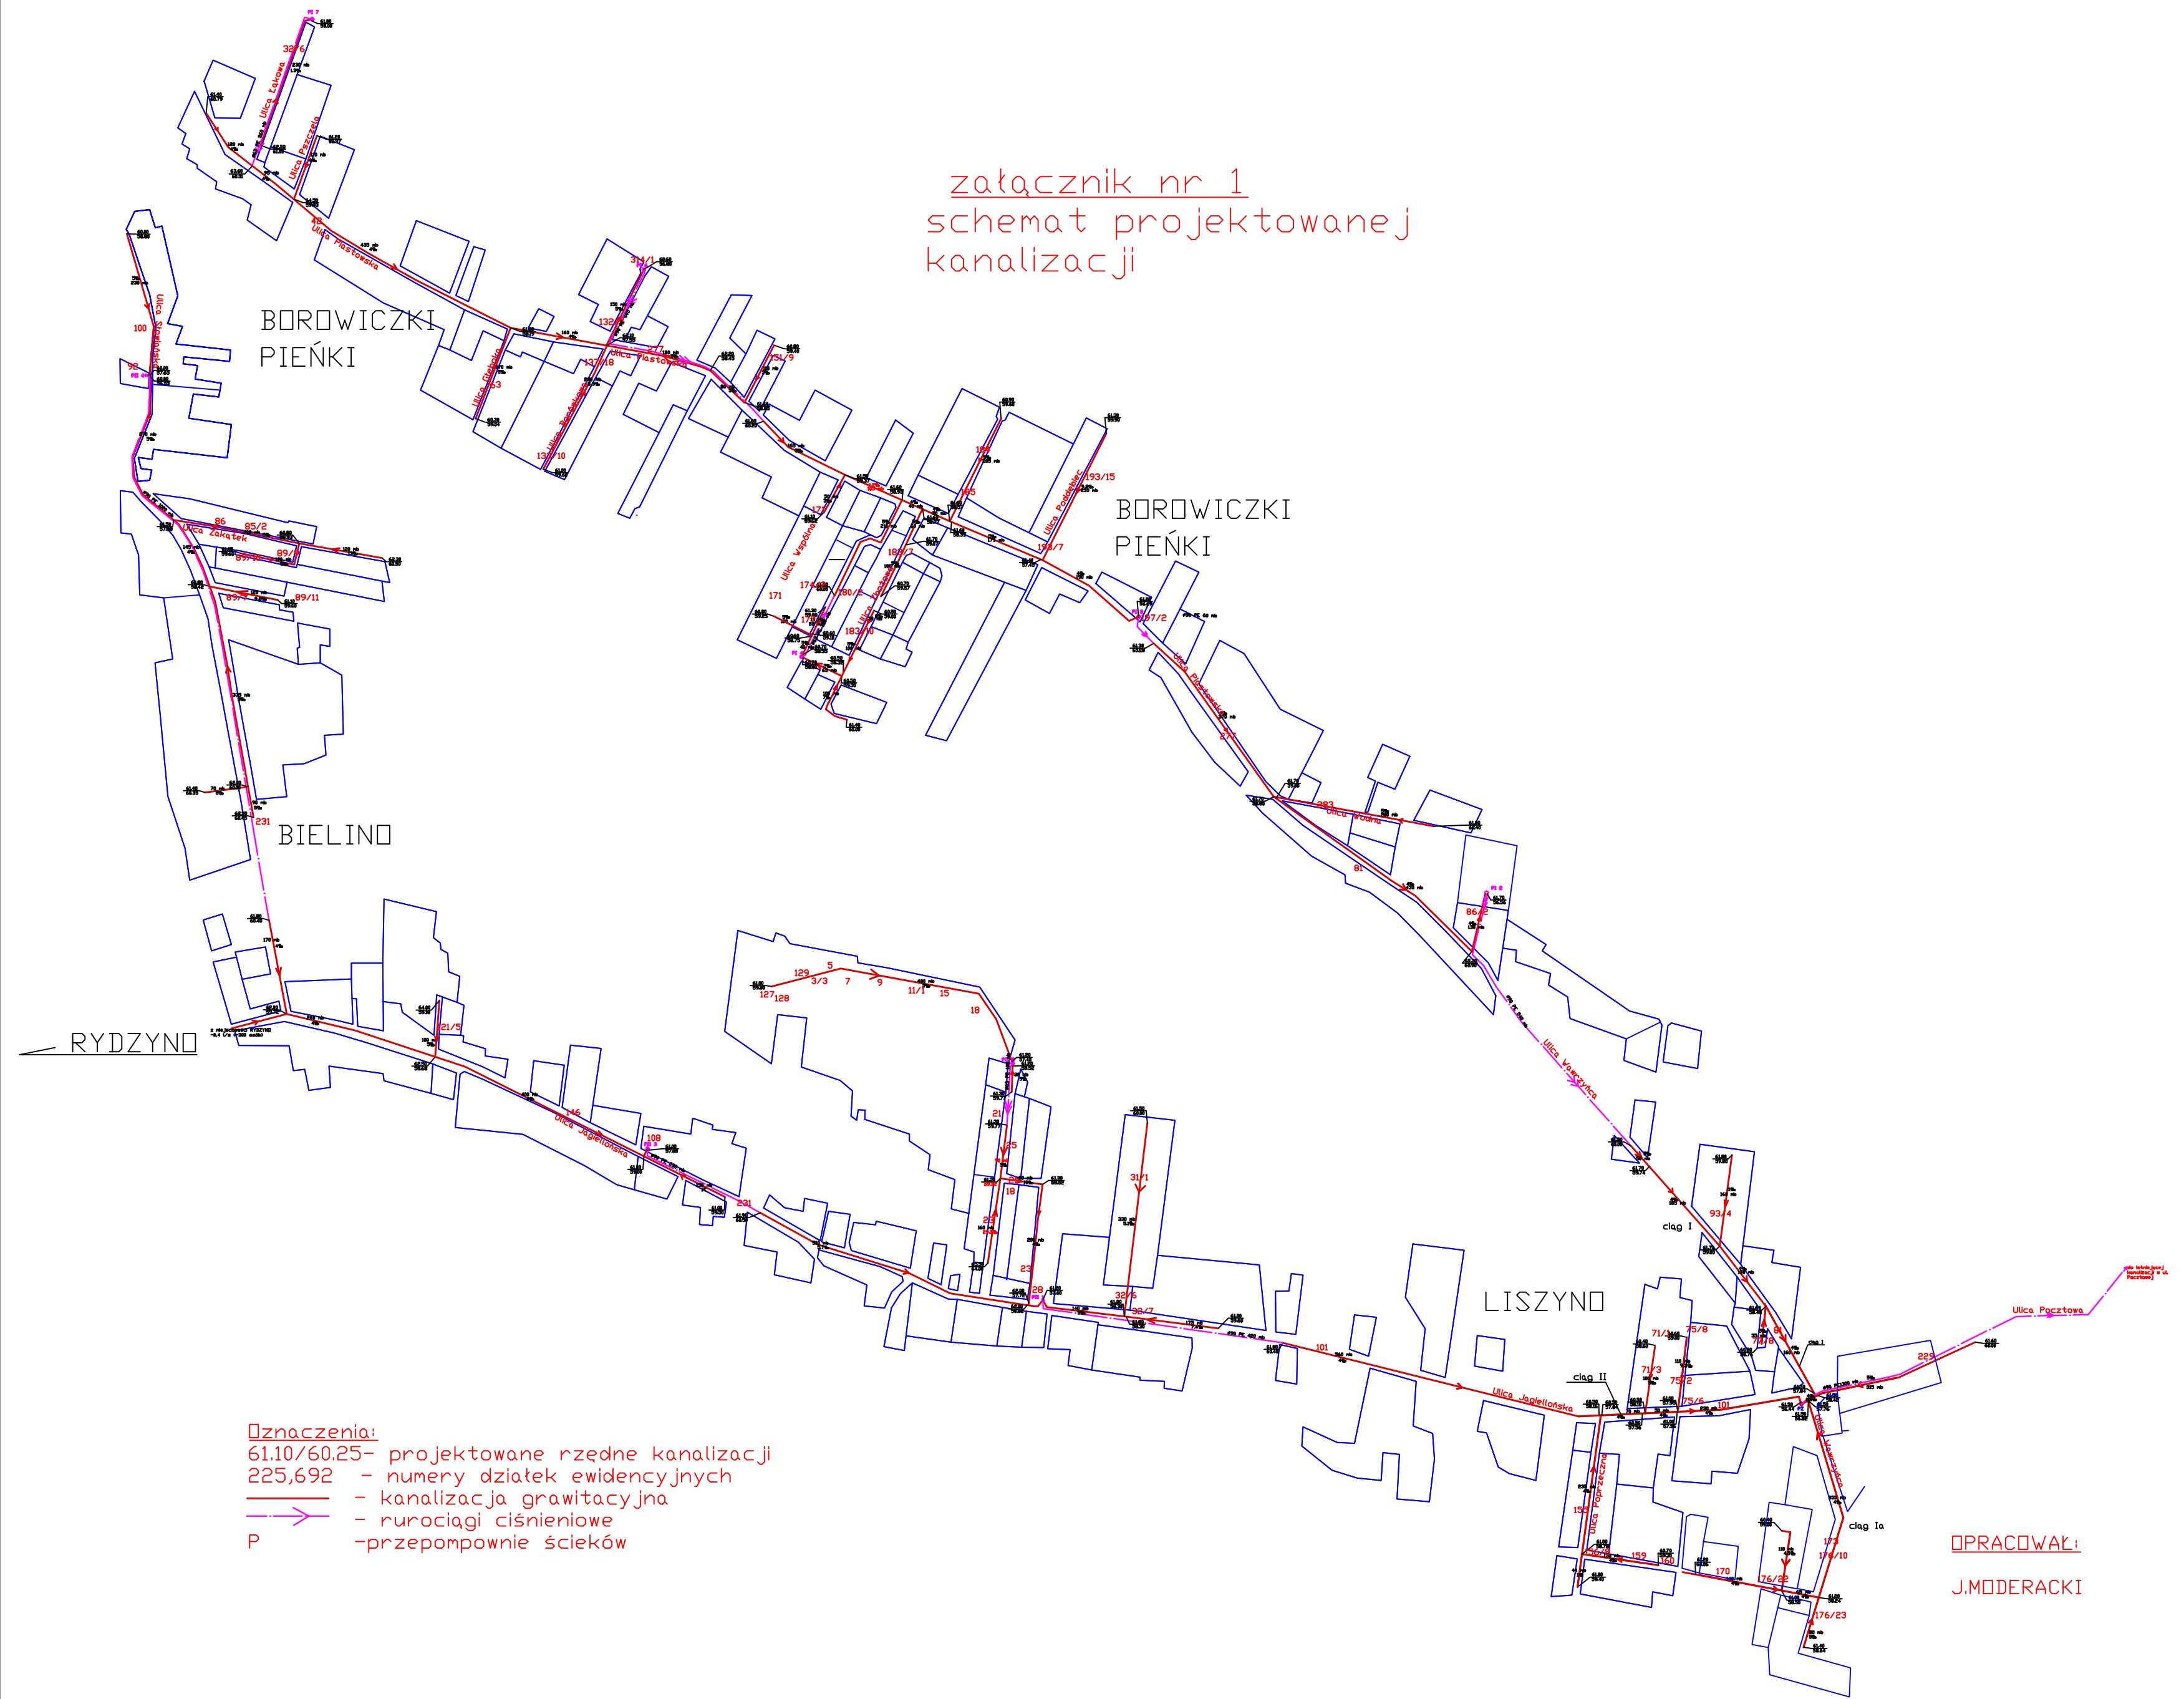

- Źnaczenia:**  
61.10/60.25- projektowane rzedne kanalizacj  
225,692 - numery dziatek ewidencyjnych  
- kanalizacja grawitacyjna  
- rurociagi ciŝnieniowe  
P -przepompownie ŝciekw

OPRACOWAŁ:  
J.MODERACKI