
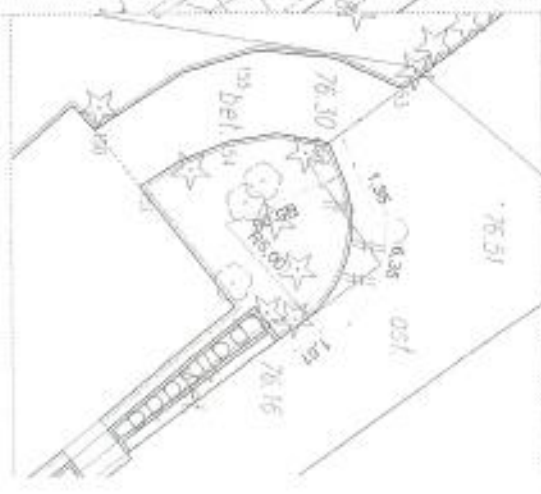


Załącznik Nr 4  
 do opisu Przedmiotu  
 zamówienia

LEGENDA


Korekta przebiegu krawędzi utwardzenia

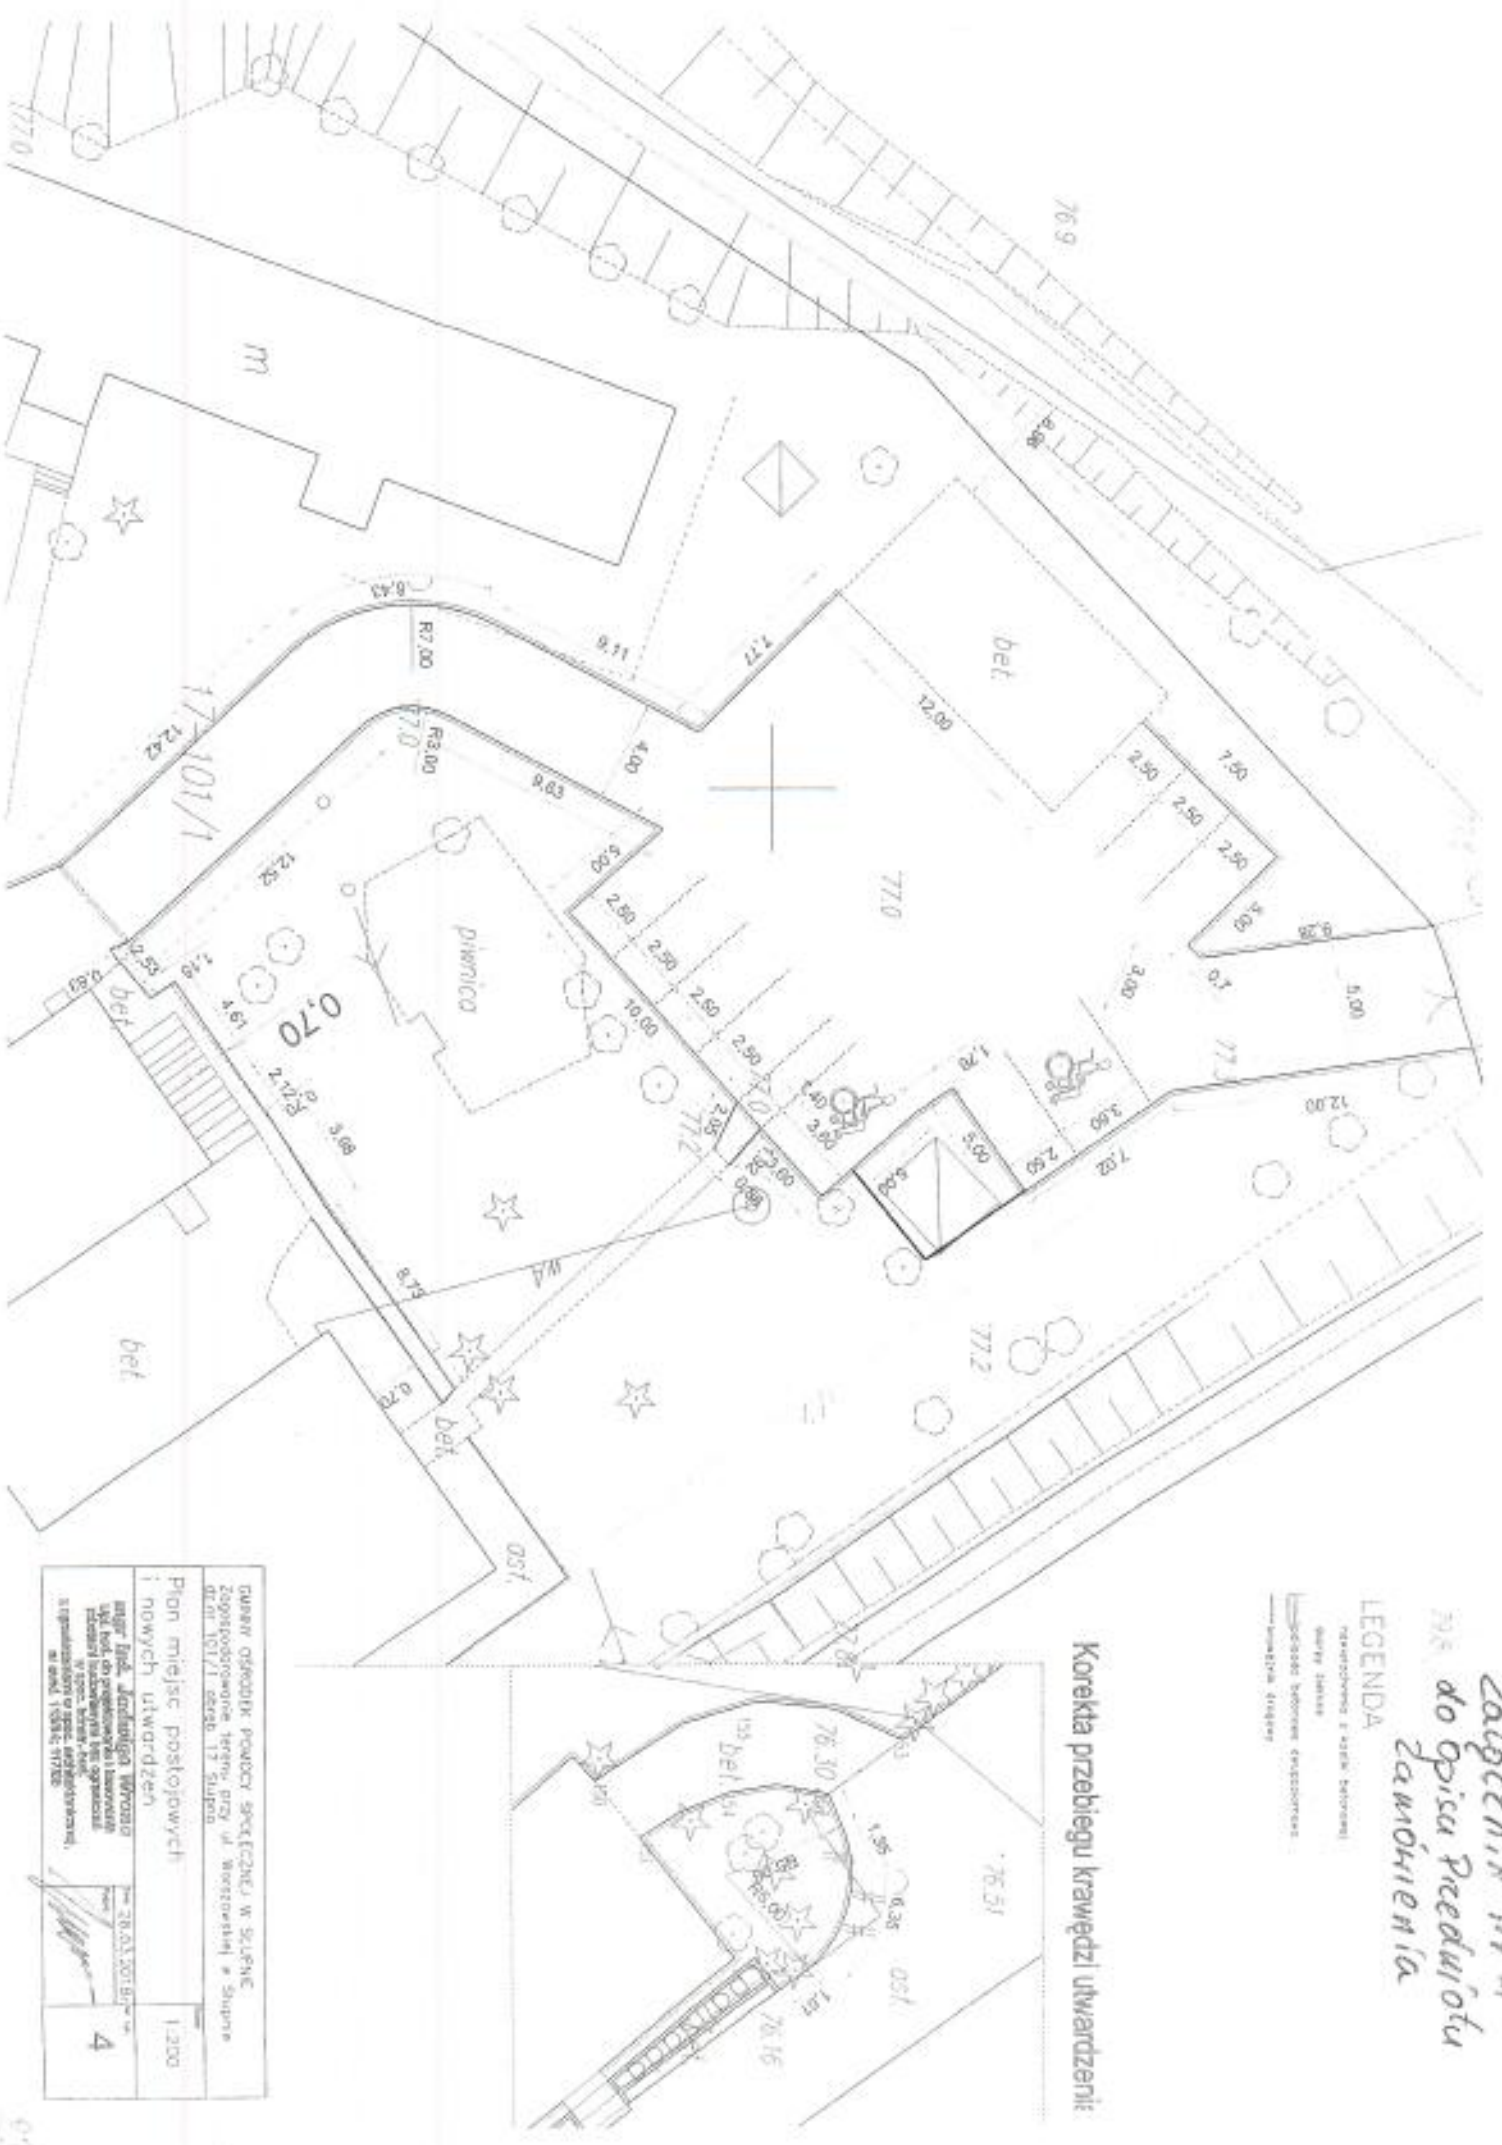

|   |       |
|---|-------|
| Plan miejsc postojowych<br>i nowych utwardzeń   | 1:200 |
